


Maßnahme : Dämmung der letzten Geschossdecke

Auf die letzte Geschossdecke wird oberseitig eine Dämmung aufgebracht. Dadurch wird der Wärmeverlust zum kalten Dachspeicher stark reduziert. Energie und Kosten werden eingespart.

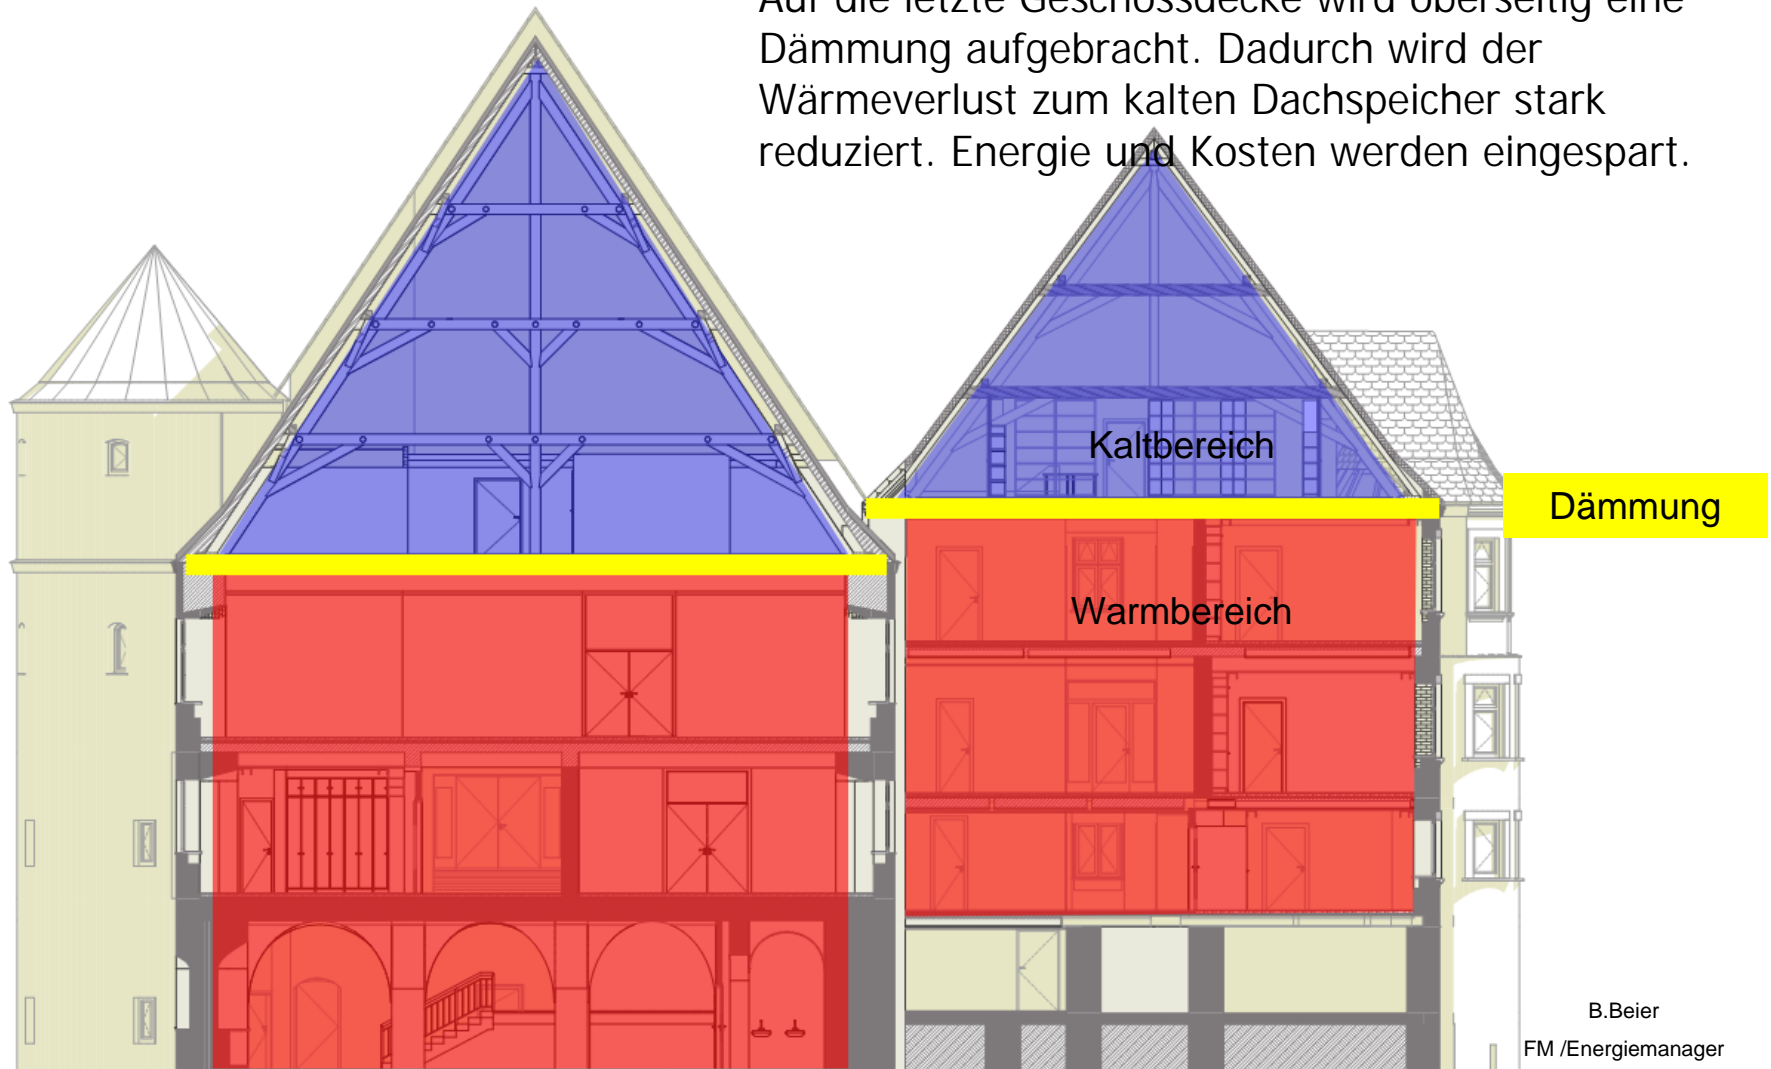

Energetische Sanierung „Pappenheimer Schloss“
Rathaus der Stadt Wertingen

